

# ÚZEMNÍ PLÁN NEVEKLOVICE




ZÁZNAM O ÚČINNOSTI ÚZEMNÍHO PLÁNU DLE § 14 ODST. 1 VYHLÁŠKY 500/2006SB., V PLATNÉM ZNĚNÍ

Správní orgán, který změnu územního plánu vydal:	Zastupitelstvo obce Neveklovice
Opatření obecné povahy:	1 / 2 0 2 1
Nabytí účinnosti územního plánu:	16. 6. 2021
Pořizovatel:	Městský úřad Mnichovo Hradiště

Jméno a příjmení, funkce a podpis oprávněné úřední osoby pořizovatele:

Ing. Martina Nikodémová odborný referent Odboru výstavby a územního plánování

V 4

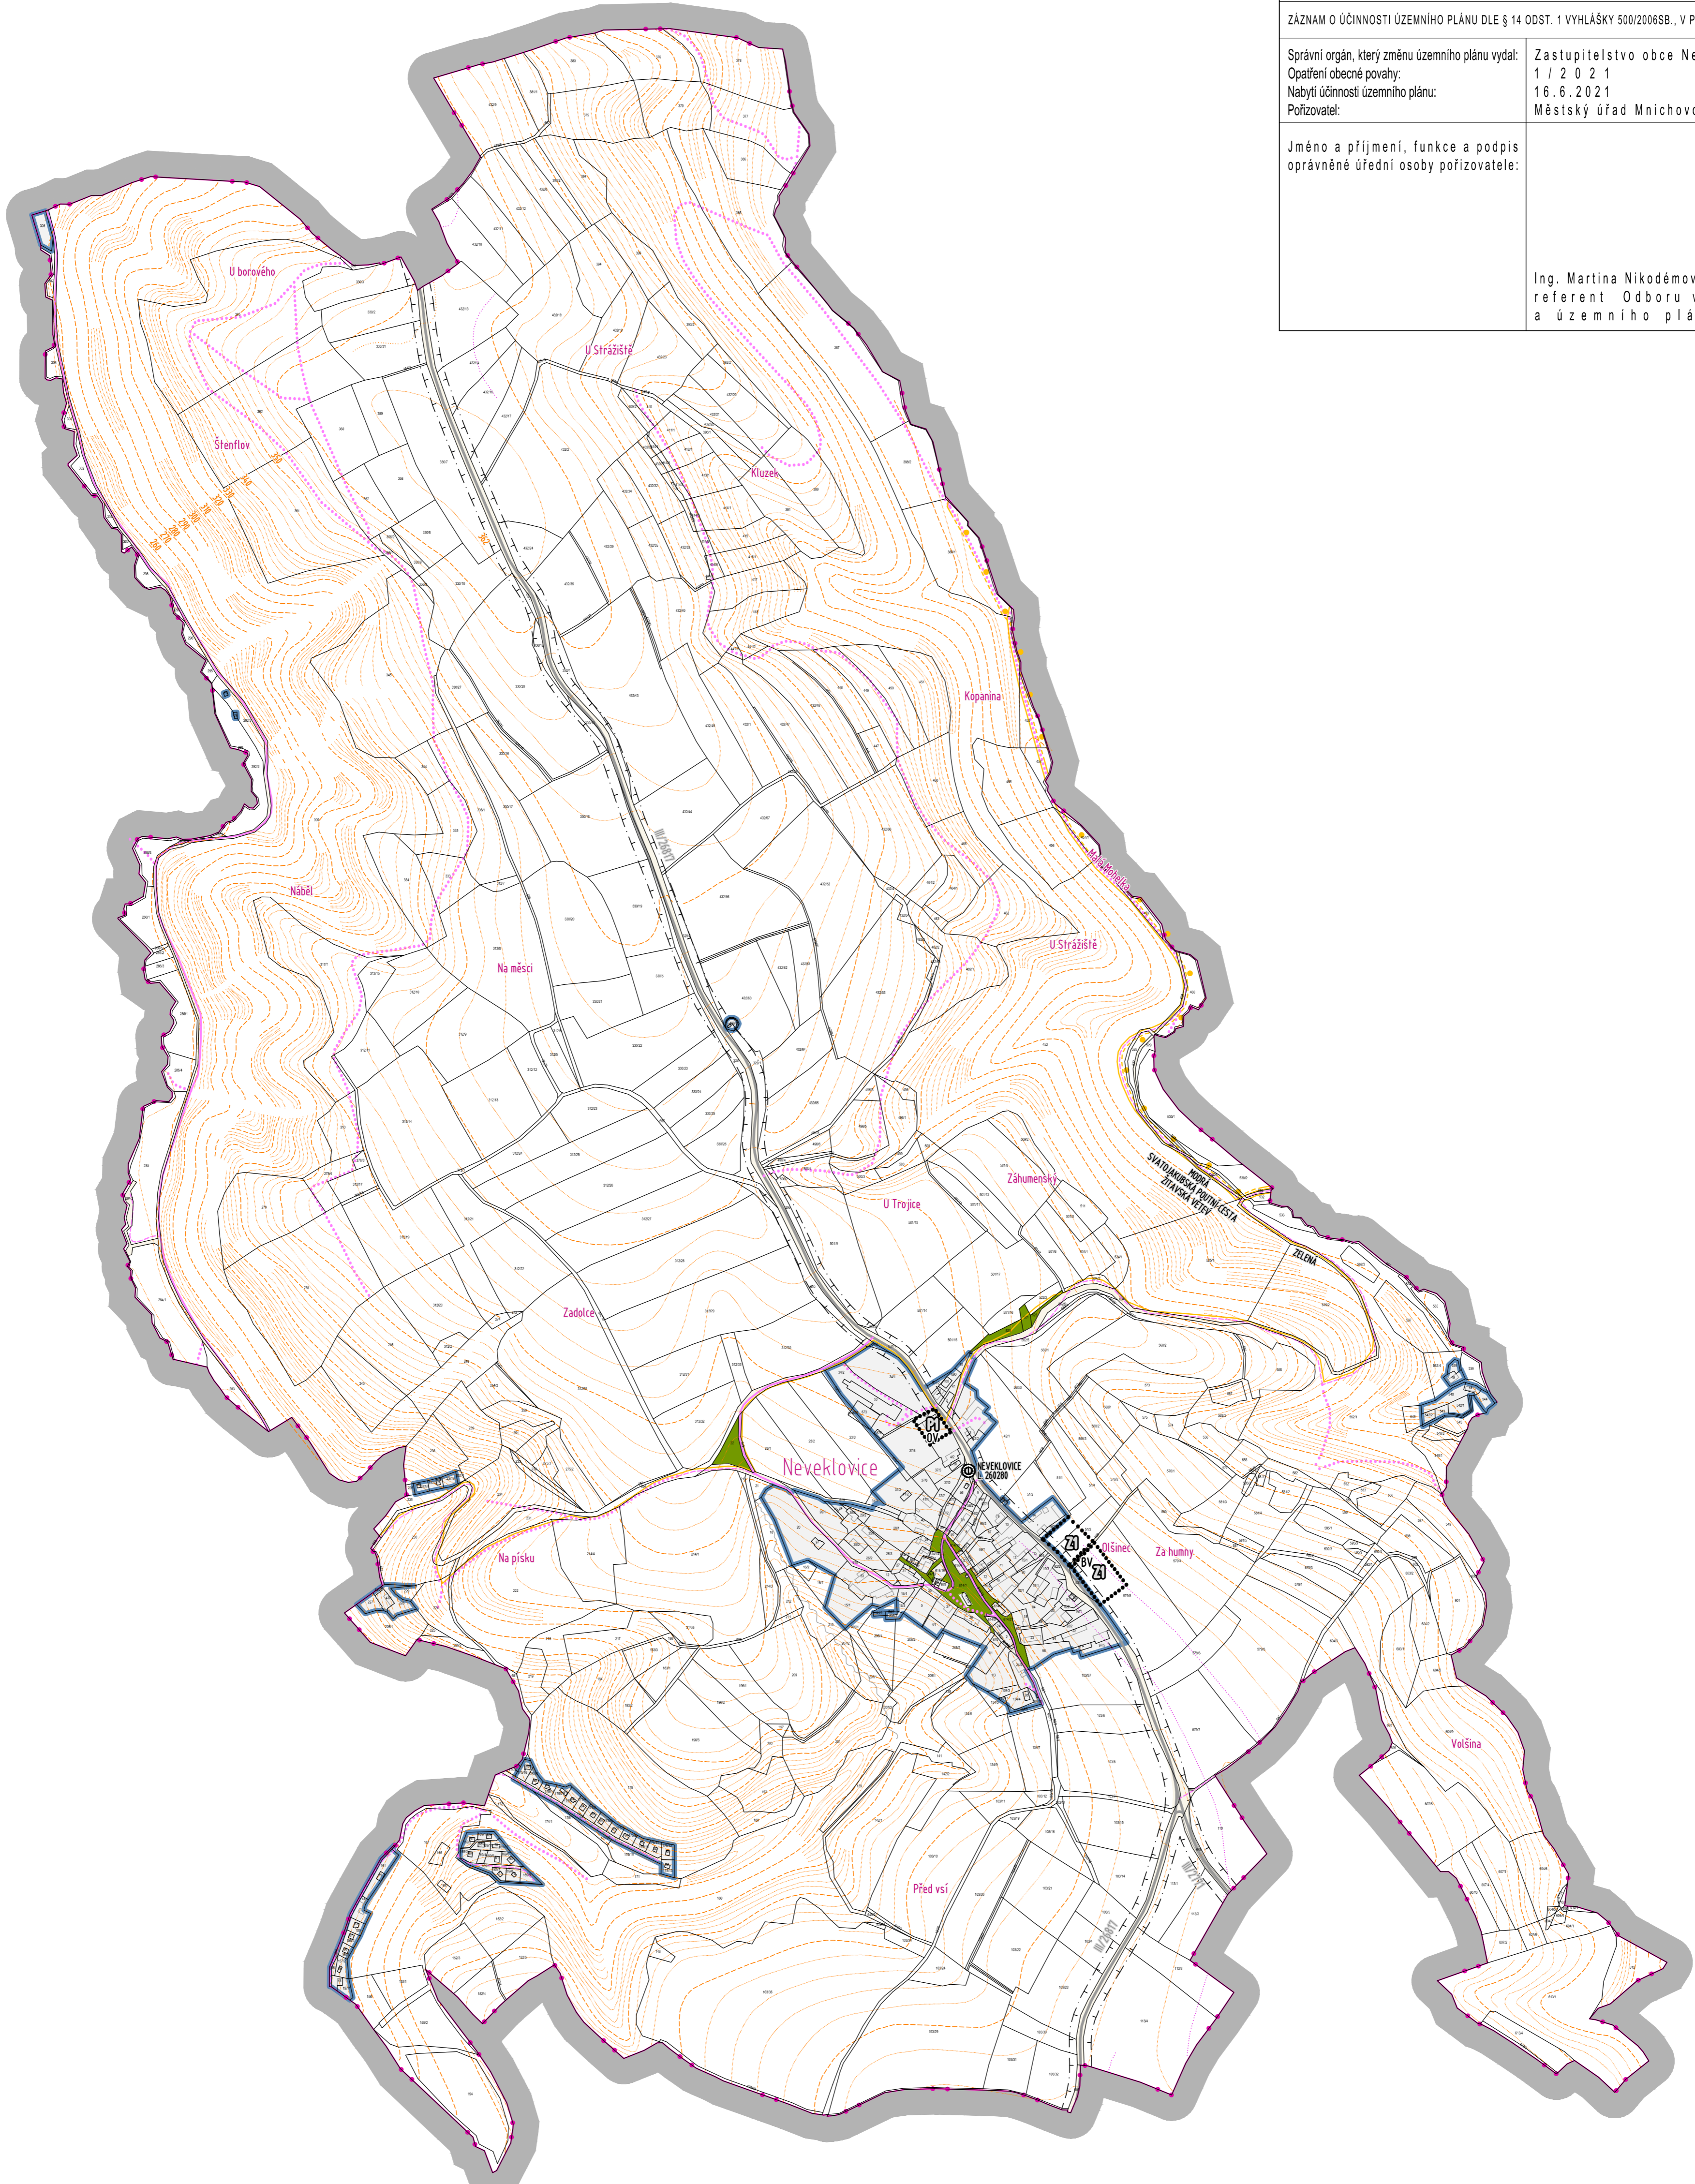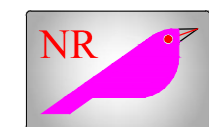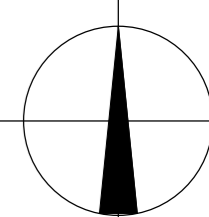

DOPRAVNÍ INFRASTRUKTURA		STAV ZMĚNA	
	DS DOPRAVA SILNIČNÍ		- 5,08 / 0,00 ha
	PZ VYBRANÁ VEŘEJNÁ PROSTRANSTVÍ S PŘEVÁHOU ZELENĚ		- 0,62 / 0,00 ha
	SILNICE III TŘÍDY č. 26817, 2771		15 m
	MÍSTNÍ KOMUNIKACE		
	VEDELEJŠÍ POJÍZD A LESNÍ CESTY		
	DOPLŇKOVÉ POJÍZD A LESNÍ CESTY BEZ VLASTNÍHO POZEMKU		
	TURISTICKÉ ZNAČENÉ CESTY	ZELENÁ, SVATOVÁCLAVSKÁ POUTNÍ CESTA - ŽITAVSKÁ VĚTVĚV	
	CYKLOSTEZKA		DLE ÚAP
	ZASTÁVKA AUTOBUSOVÉ DOPRAVY		
	HRANICE ŘEŠENÉHO ÚZEMÍ K.Ú. NEVEKLOVICE 661325		- 351,10 ha
	ZASTAVĚNÉ ÚZEMÍ		- 11,83 ha
	HRANICE KATASTRÁLNÍHO ÚZEMÍ NEVEKLOVICE		ICOB 571997
	ZASTAVITELNÉ PLOCHY	Z1	- 0,53 ha
	PLOCHY PŘESTAVBY	P1	- 0,14 ha

# NEVEKLOVICE

ÚZEMNÍ PLÁN NEVEKLOVICE BYL SPOLUFINANCOVÁN Z PROSTŘEDKŮ MINISTERSTVA PRO MÍSTNÍ ROZVOJ

AUTOR ing.arch. Jan Kozák - PROZIS Jana Pálková 1121 Mladá Boleslav IČO: 102 30 068 773 863 584 mail: kozak@prozis.cz, kozan11@gmail.com	PROJEKTANT ing.arch. Jan Kozák - PROZIS Jana Pálková 1121 Mladá Boleslav IČO: 102 30 068 773 863 584 mail: kozak@prozis.cz, kozan11@gmail.com	PROJEKČNÍ KANCELÁŘ PROZIS SARAJEVSKÁ 177, 290 01 MĚLNÍK TEL: 328 735 390
KRAJ: Středočeský	STAVEBNÍ ÚŘAD: Mladá Boleslav	DATA: ČERVEN 2021
INVESTOR: obec NEVEKLOVICE	ČÁST: VÝROK	ŠKALA: 1:5 000
NÁZEV AKCE: ÚZEMNÍ PLÁN NEVEKLOVICE	ZAK. ČÍSLO: AKCE 11/2019	FORMAT: A4
OBSAH VÝKRESU: VÝKRES KONCEPCE DOPRAVNÍ INFRASTRUKTURY	ČÍSLO VÝKRESU: V 4	PÁRE: